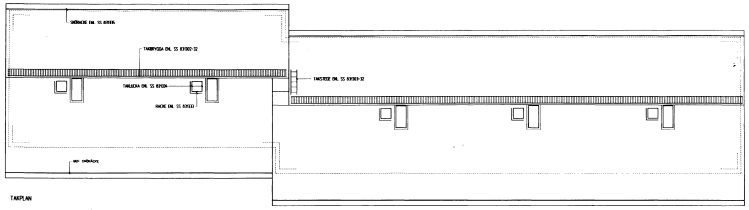

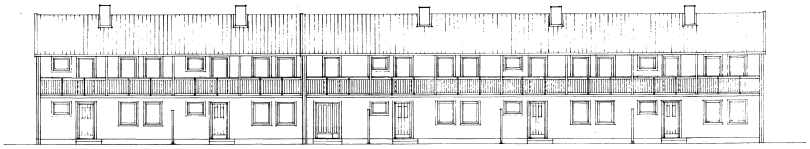

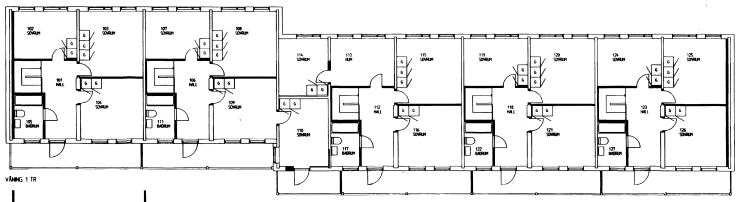

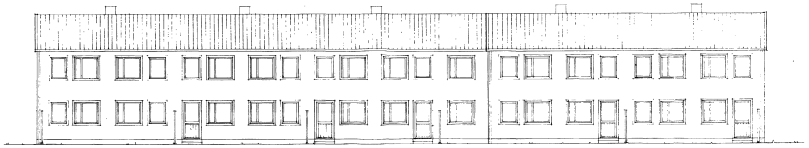

VARJE LÄGENHET EGEN BRANDCELL = B60

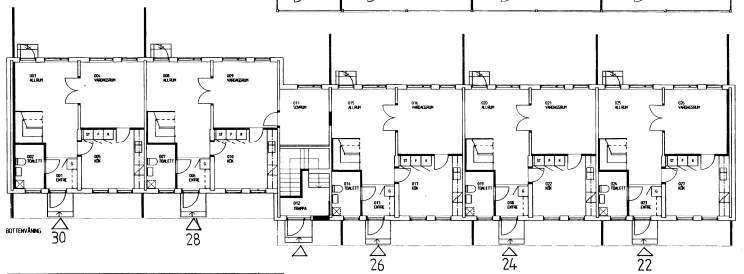

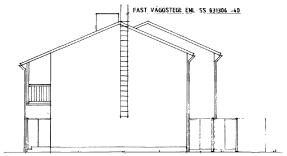

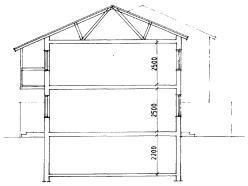

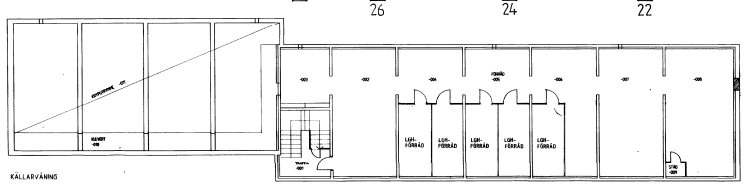

1m 0 5 10m
Skala 1:100

BYGGLOVSRITNING

KV Arvölet 1
Omr 071 Nälsta
Ombyggnadsrtn. Hus 19
skala 1:100 071-A-091

AKTIEBOLAGET STOCKHOLMSHEM

ARVÖLET 1
OMBYGGNAD
HUS 19

SKALA 1:100

K WRIGEFELDT | L-O HEMSTRÖM

A00:4

Stockholmshem

Datum: 2007-07-11 Skala: 1: 450

Område: 071
Fastighet: ARVÖLET 1
Byggnad: STARBOVÄGEN 22-30
Beskrivning: Våningsplaner, fasader, sektion