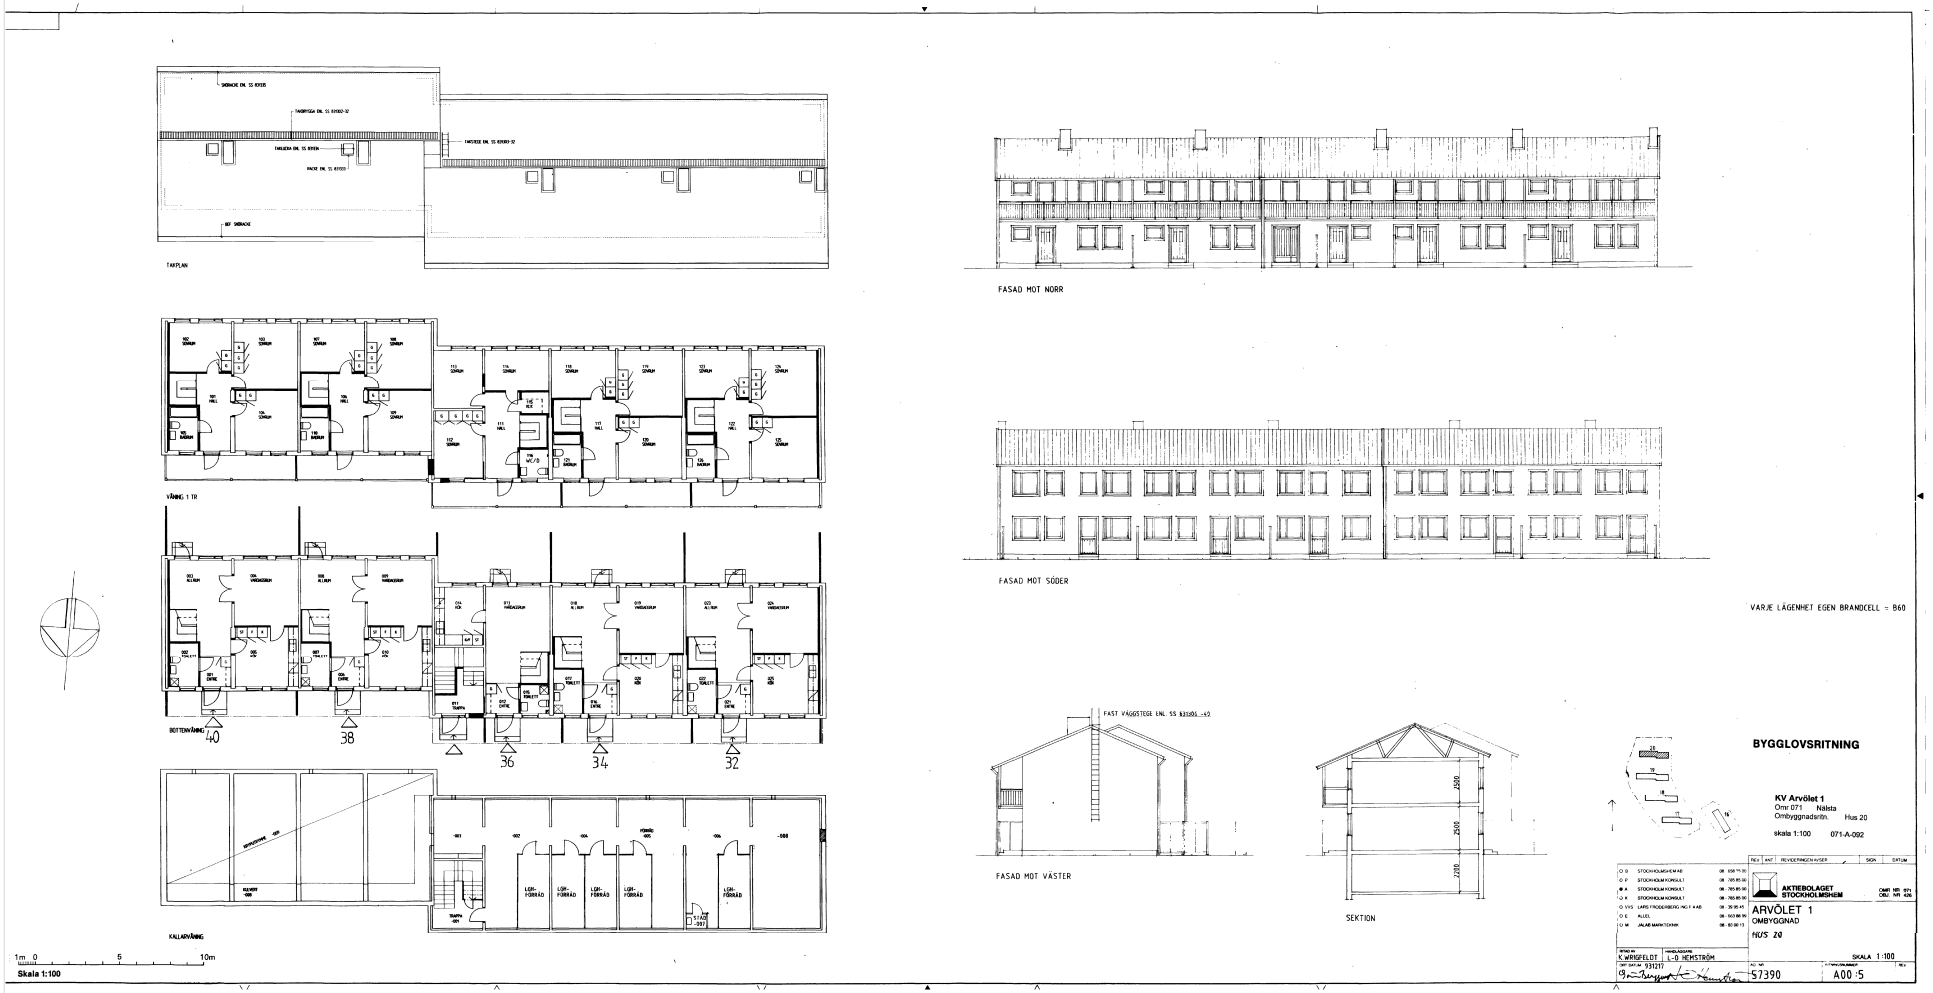


Stockholmshem

Datum: 2007-07-11 Skala: 1: 450

Område: 071

Fastighet: ARVÖLET 1

Byggnad: STARBOVÄGEN 32-40

Beskrivning: Våningsplaner, fasader, sektion