




FASAD

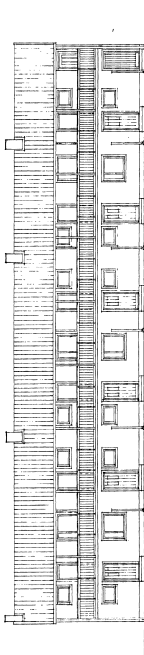


FASAD MOT NORDÖST

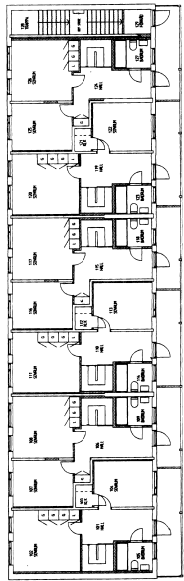


ETAGEPLAN

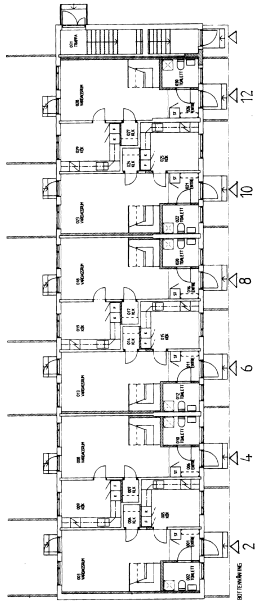

ETAGEPLAN

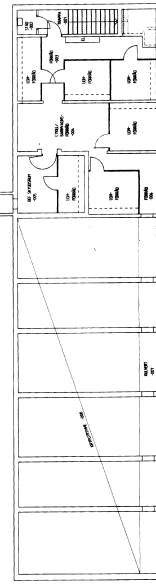

ETAGEPLAN

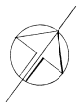

Skala: 1:100
 0 5 10m


BYGGLOVSFRITNING
 KV Brudhandsken 11
 Område 071, Rättarvågs Väg 2-12
 SHAB 1:100 071-A:006

BRUDHANDSKEN 11
 OMRINGNING

1.0	BYGGLOVSFRITNING	1:100
1.1	BYGGLOVSFRITNING	1:100
1.10	BYGGLOVSFRITNING	1:100
1.11	BYGGLOVSFRITNING	1:100
Område: 071
 Fastighet: BRUDHANDSKEN 11
 Byggnad: RÄTTAR VIGS VÄG 2-12
 Beskrivning: Våningsplaner, fasader, sektioner

Stockholmshem

Datum: 2007-07-11 Skala: 1: 450