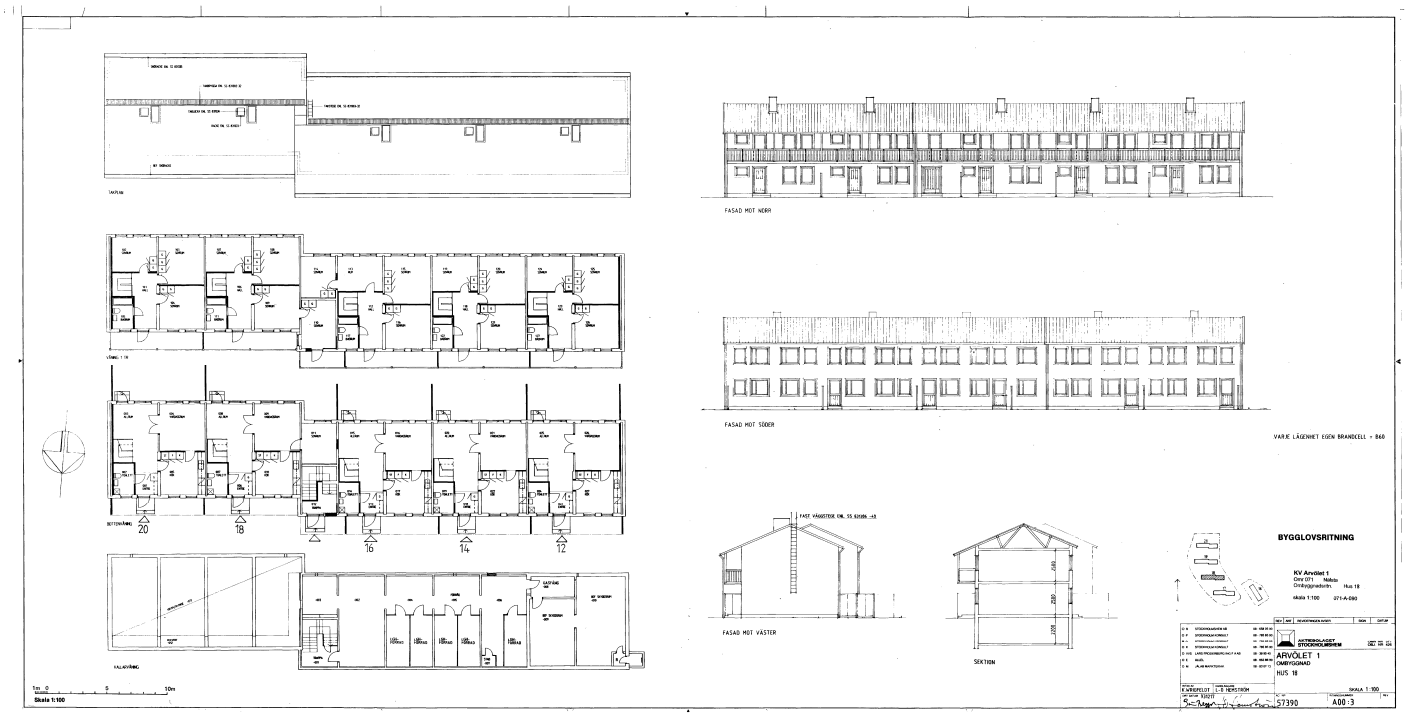

Stockholmshem

Datum: 2007-07-11 Skala: 1: 632,50

Område: 071

Fastighet: ARVÖLET 1

Byggnad: STARBOVÄGEN 12-20

Beskrivning: Våningsplaner, fasader, sektion ,ombyggnad